



# LOKAL MIESZKALNY NR 51

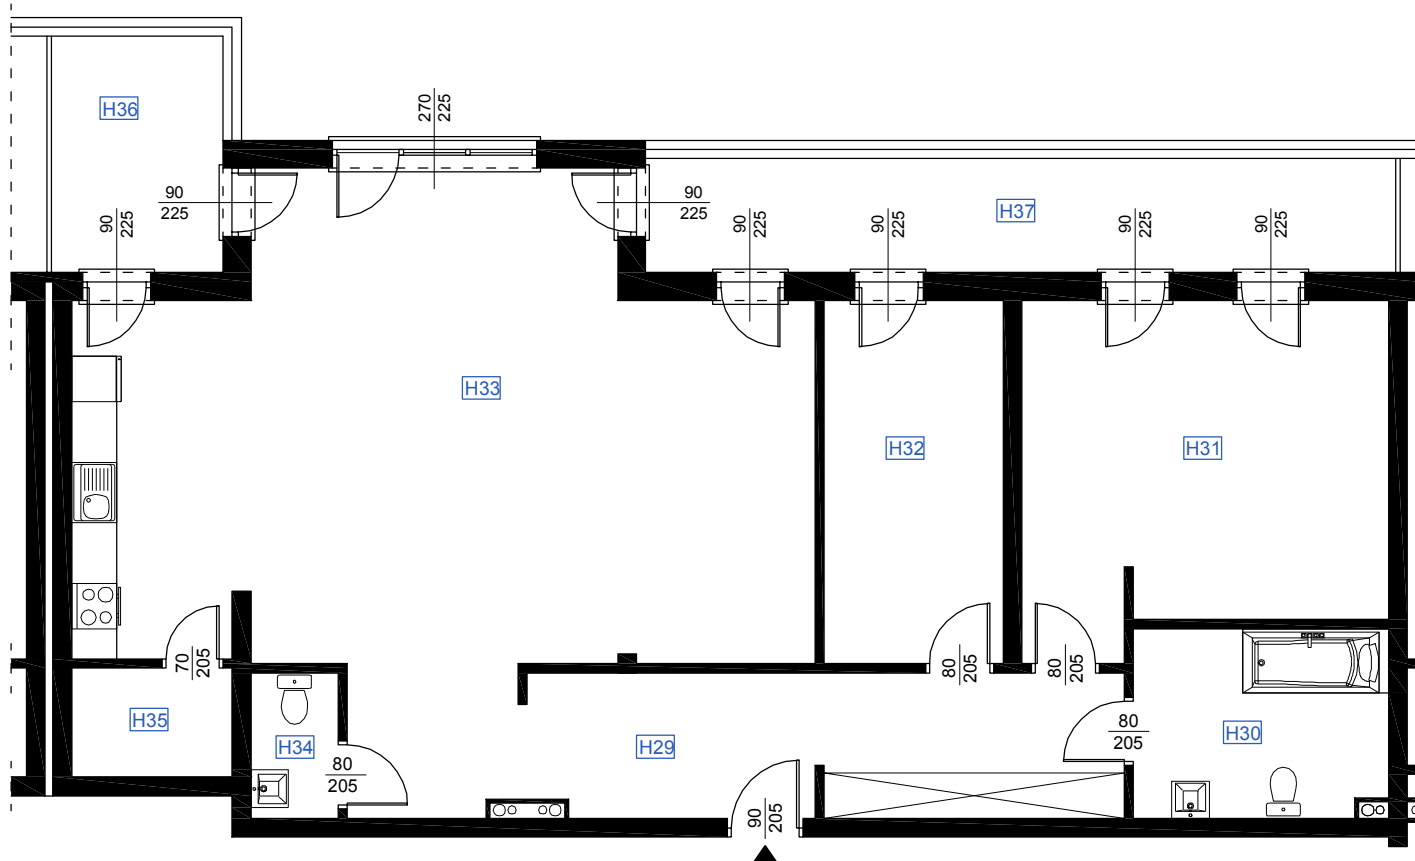

## LOKALIZACJA MIESZKANIA

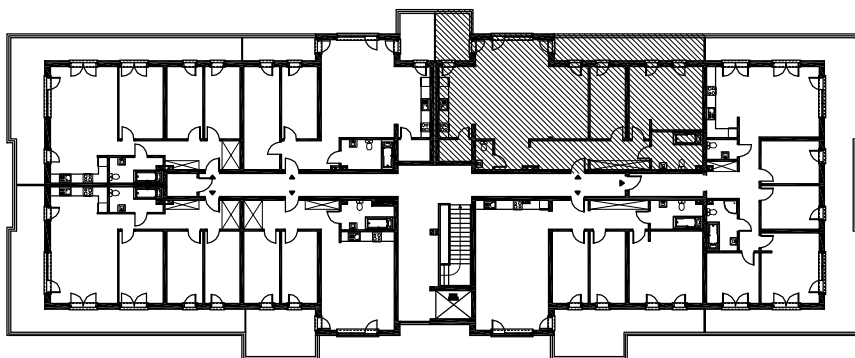

NAZWA POMIESZCZENIA		Pow. pomieszczeń
<b>LOKAL MIESZKALNY NR 51</b>		
H29	KOMUNIKACJA	
H30	ŁAZIENKA	
H31	POKÓJ	
H32	POKÓJ	
H33	POKÓJ Z ANEKSEM KUCHENNYM	
H34	WC	
H35	SCHOWEK	
RAZEM POWIERZCHNIA UŻYTKOWA		<b>119,32</b>
TARASY		22,10